

โครงการ ก่อสร้างถนนคอนกรีตเสริมเหล็ก หมู่ที่ ๔ จากบ้านนางฐาน  
ทรัพย์สินใน ภูบ้านนาบุญ ๒๕๒๒ ๒๕๒๒

ขนาดกว้าง ๓.๐๐ เมตร ยาว ๑๐๐.๐๐ เมตร หมา ๐.๑๕ เมตร หรือ  
มีพื้นที่คอนกรีตไม่น้อยกว่า ๓๐๐.๐๐ตารางเมตร พร้อมวางท่อระบายน้ำ  
คสล. ขนาด ๐.๕๐เมตร รายละเอียดตามแบบรายการที่ อบต.  
หนองกระเจ็ดกาหนด

รายการประกอบแบบ

รายละเอียดประกอบแบบ

- ๑. ผู้รับจ้างตรวจสอบสถานที่ก่อสร้างก่อนลงมือทำงาน
- ๒. ก่อนทำการลงวัสดุผู้รับจ้างต้องแจ้งผู้ควบคุมงานรับทราบ
- ๓. ผู้รับจ้างต้องทำการตรวจสอบและรายงานการต่อๆไปเป็นที่ถูกต้อง พร้อมทวงแผนการปฏิบัติงานให้เหมาะสมถูกต้องตามและตามมาตรฐานงานก่อสร้างที่ชื่อของงานก่อสร้างและรายงาน โดยผู้รับจ้างจะต้องส่งแผนการปฏิบัติงานให้ผู้ว่าจ้างพิจารณาให้ความเห็นชอบก่อนดำเนินงาน

๔. ผู้รับจ้างจะต้องทำการก่อสร้างด้วยความระมัดระวังโดยไม่ให้เกิดความเสียหายต่อทรัพย์สินทางราชการและเอกชน

๕. ค่าระดมของเหล็กหมุดเหล็กฐานแบบที่ทำหมด(BM) เป็นค่าระดมสมบัติที่ใช้เฉพาะในงานก่อสร้างเท่านั้น

๖. รถขนสิ่งวัสดุรวมทังเครื่องกลและเครื่องจักรที่ใช้ในการก่อสร้างต้องปฏิบัติตามกฎหมาย

๗. ผู้ควบคุมงาน หมายถึงผู้ควบคุมงาน ผู้แทน อดต. หรือบริษัทตามคำสั่ง อดต.

๘. มาตรฐานงานก่อสร้างให้ใช้รายการมาตรฐานงานทาง สำหรับ อดต. (ทล) ฉบับปัจจุบัน

๙. ที่จุดเริ่มต้นและสิ้นสุดโครงการ รวมทั้งทางแยก ให้ปรับระดับของถนนให้กลมกลืนกับถนนเดิมโดยไม่ให้เกิดอุปสรรคต่อการจราจร และไม่เป็นอันตรายต่อชีวิตและทรัพย์สิน

๑๐. สาธารณูปโภค และสาธารณูปการต่างๆ เช่น ไฟฟ้า, โทรศัพท, ประปา, ท่อระบายน้ำ เป็นต้น ที่อยู่บริเวณที่ก่อสร้างและเป็นที่อุปสรรคต่อการก่อสร้าง ผู้รับจ้างต้องดำเนินการตัดต่อหน่วยงานที่เกี่ยวข้องเพื่อย้ายสิ่งต่างๆ เหล่านี้ไปให้พ้น ค่าใช้จ่ายต่างๆ ให้เป็นผู้รับจ้าง

๑๑. รายการใดที่แก้ไขกำหนดไว้ในแบบหรือกำหนดไว้ในเขตแดนหรือแสดงไว้ชัดแจ้งกัน หรือมีปัญหาในการก่อสร้าง หรือไม่ปฏิบัติตามวิชาช่างที่ดี ให้รายงานและดำเนินการตามดุลพินิจของคณะกรรมการตรวจการจ้าง

๑๒. ผู้รับจ้างจะต้องมีมาตรการในการป้องกันอุบัติเหตุต่างๆ อันเกิดขึ้นจากการทำงานก่อสร้าง ไม่ว่าจะสร้างหรือซ่อมแซมงานที่กระทำการหรือมีสาเหตุจากการจัดการงานก่อสร้างที่ไม่เหมาะสม ทั้งนี้เพื่อความปลอดภัยของชีวิตและทรัพย์สินทั้งหมดที่เกี่ยวข้องมาตการเกี่ยวกับความปลอดภัยกันอุบัติเหตุนี้ ผู้รับจ้างจะต้องปฏิบัติตามมาตรฐานความปลอดภัยในการก่อสร้างที่กฎหมายกำหนด

๑๓. ผู้รับจ้างจะต้องติดตั้งป้ายเตือน เครื่องหมายจราจรหรือสัญญาณไฟ ในระหว่างก่อสร้างตามมาตรฐานกรมทางหลวงชนบท

๑๔. ในกรณีที่เกิดเหตุอันเนื่องมาไม่ครบตามที่ปริมาณกำหนดไว้ในแบบรูปและรายการ ผู้รับจ้างจะต้องยินยอมให้หักเงินค่าก่อสร้างไปบางส่วน

๑๕. เมื่อทำการก่อสร้างเรียบร้อยแล้ว ผู้รับจ้างต้องตรวจสอบความเรียบร้อยก่อนแจ้งผู้ควบคุมงาน หรือคณะกรรมการตรวจการจ้างทราบ

-หมายเหตุ  
หากมีอุบัติเหตุเกิดขึ้น เนื่องจากความประมาทเลินเล่อของผู้รับจ้าง เพราะไม่ปฏิบัติตามรายการประกอบแบบก่อสร้าง ผู้รับจ้างจะต้องรับผิดชอบ

ค่าใช้จ่ายในสัญญาและทรัพย์สินของผู้ประกอบอาชีพ โดยไม่จำกัดความรับผิดชอบ แต่ไม่เกินตามที่กฎหมายกำหนดไว้



องค์การบริหารส่วนตำบลหนองกระเจ็ด

โครงการ ก่อสร้างถนนคอนกรีตเสริมเหล็ก หมู่ที่ ๔

สถานที่ก่อสร้าง หมู่ที่ ๔ ๓ พงศกษ. ต. รัตนวาจ ๑. เขตราชบุรี

ผู้เขียน (นายสุวิชัย ไชยสาร) ผู้ควบคุมช่างโยธา

วิศวกร (นายสุวิชัย ไชยสาร) ผู้ควบคุมช่างโยธา

ตรวจแบบ (นายสุวิชัย ไชยสาร) ๒๕๖๓.๑๒.๑๖

ผังขอบ (นายพลาท มานงาม) ผู้อำนวยการกองช่างโยธา

อนุมัติ (นายบรรเทิง นาคศิริวงศ์) ปลัด อบต. หนองกระเจ็ด

แสดงแบบ (นายจ่าง เมืองลาว) นายก อบต. หนองกระเจ็ด

- ราคาประกอบแบบ

แบบเลขที่ 10/ 2567

วัน / เดือน / ปี 29/04/ 2567

หน้า 1

จำนวน 7



องค์การบริหารส่วนตำบล  
หนองกระเจ็ด

โครงการ

ก่อสร้างถนนคอนกรีตเสริมเหล็ก หมู่ที่ 4

สถานที่ก่อสร้าง

หมู่ที่ 4 ทบวงกระเจ็ด อ.บ้านคา จ.ราชบุรี

ผู้เขียน

(นายศิรัชต์ ไชกมล)

วิศวกร

ผู้ช่วยนายช่างโยธา

นาย ศิรัชต์ ไชกมล

ตรวจแบบ

081.71.719

เห็นชอบ

(นายพลาพล ธีรขจร)

อนุมัติ

(นายประทีป นกสุรินทร์)

ปลัด อบต.หนองกระเจ็ด

แนบลงแบบ

(นายสุริษฐ์ เมธธาวรร)

-แบบที่ติดส่งไป

แบบเลขที่

10/ 2567



วัน / เดือน / ปี

29/04/ 2567

แผ่นที่

จำนวน

2 7

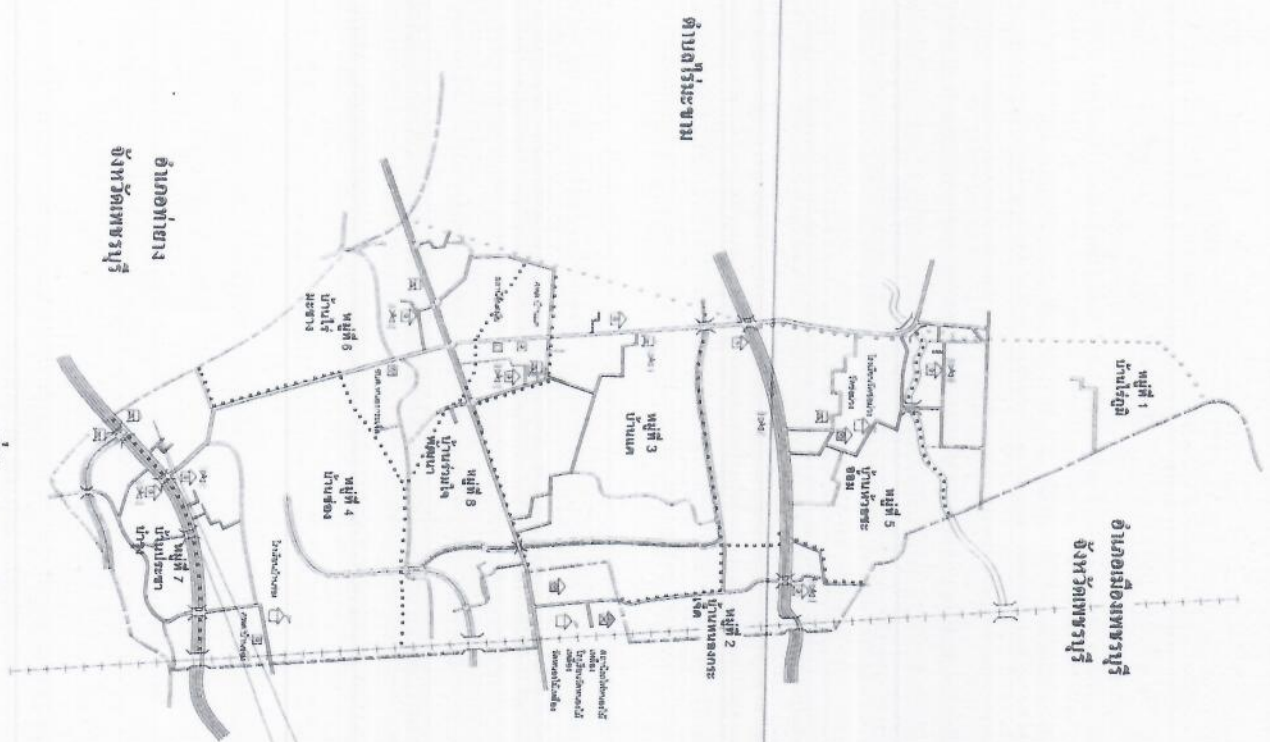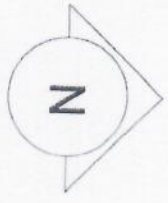

แผนที่โดยสังเขป



**องค์การบริหารส่วนตำบล  
หนองกระเจ็ด**

**โครงการ**

ก่อสร้างถนนคอนกรีตเสริมเหล็ก หมู่ที่ ๔

**สถานที่ก่อสร้าง**

หมู่ที่ ๔ หนองกระเจ็ด อ.บ้านลาด จ.เพชรบุรี

**ผู้เขียน**

(นายสุวิชัย ไกรสร)  
ผู้เขียนแบบจ้างเหมา

**วิศวกร**

01011101 11523106  
01011101 11523106

**ช่างเขียน**

(นายพลาท มงจาม)  
ผู้ชำนาญการกองช่าง

**แก้ไขงาน**

(นายบรรเทิง เกตุสว่าง)  
ปลัด อบต. หนองกระเจ็ด

**อนุมัติ**

(นายจรัส เมื่องาว)  
นายก อบต. หนองกระเจ็ด

**แนบส่งแบบ**

แนบส่งแบบคอนกรีตเสริมเหล็ก

**หมายเลขที่**


107/2567

**รับ / ส่งน / ปี**

29/04/ 2567

**แผนผัง**

จำนวน

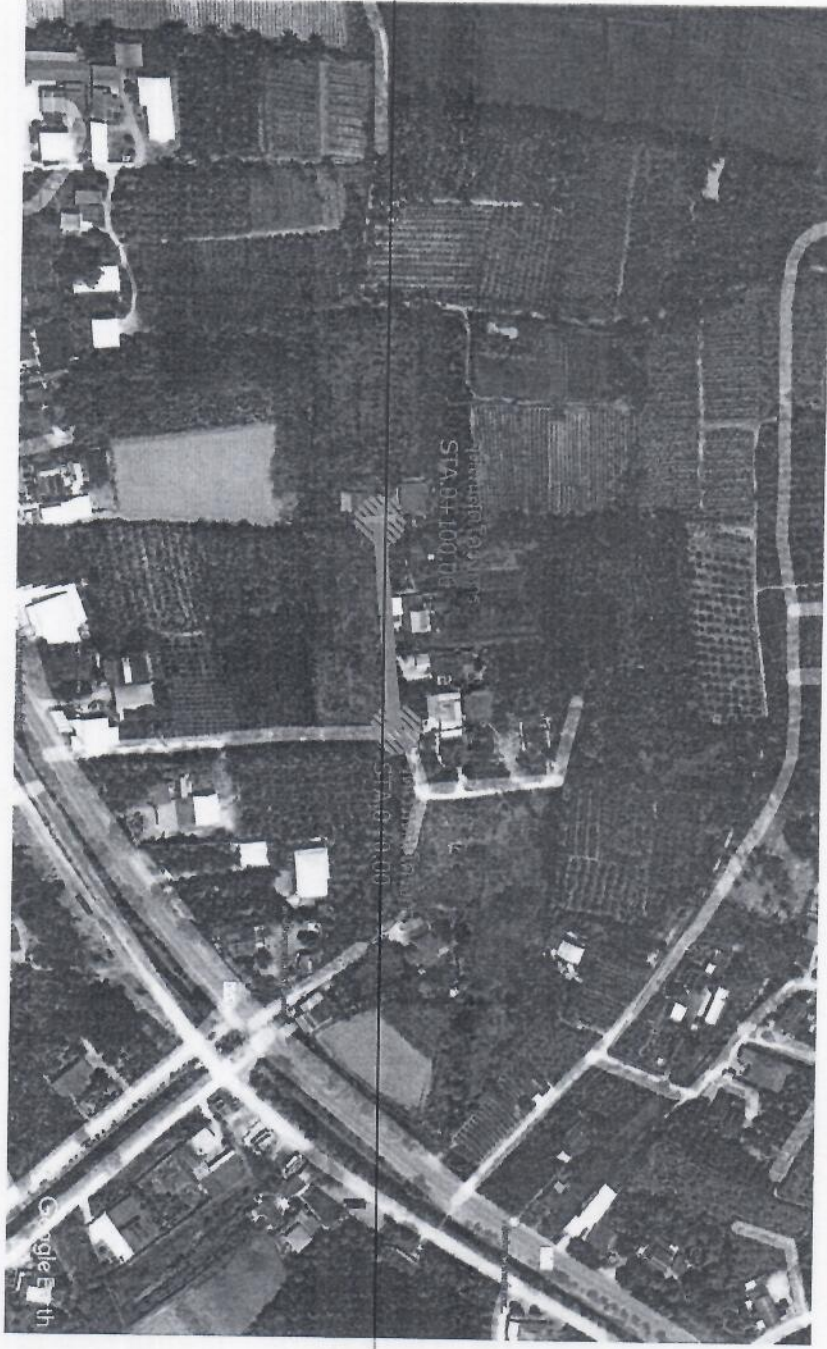


โครงการ ก่อสร้างถนนคอนกรีตเสริมเหล็ก หมู่ที่ ๔  
ขนาดกว้าง ๒.๕๐ เมตร ยาว ๑๕๐.๐๐ เมตร หนา ๐.๑๕ เมตร หรือ มีพื้นที่คอนกรีตไม่น้อยกว่า ๓๗๕.๐๐ตารางเมตร  
พร้อมวางท่อระบายน้ำ คสล. ขนาด ๐.๔๐เมตร รายละเอียดตามแบบรูปรายการที่ อบต.หนองกระเจ็ดกำกับแนบ

**3** | **7**


เหล็ก DOWEL RB15 ๕๗๖ ๐.๕๐ ม. @ ๐.๕๐ ม.

เหล็กตะแกรงสำเร็จรูป Ø 4 มม. @ ๐.๒๐ ม.

เหล็ก DOWEL RB19 ๕๗๖ ๐.๕๐ ม. @ ๐.๕๐ ม.

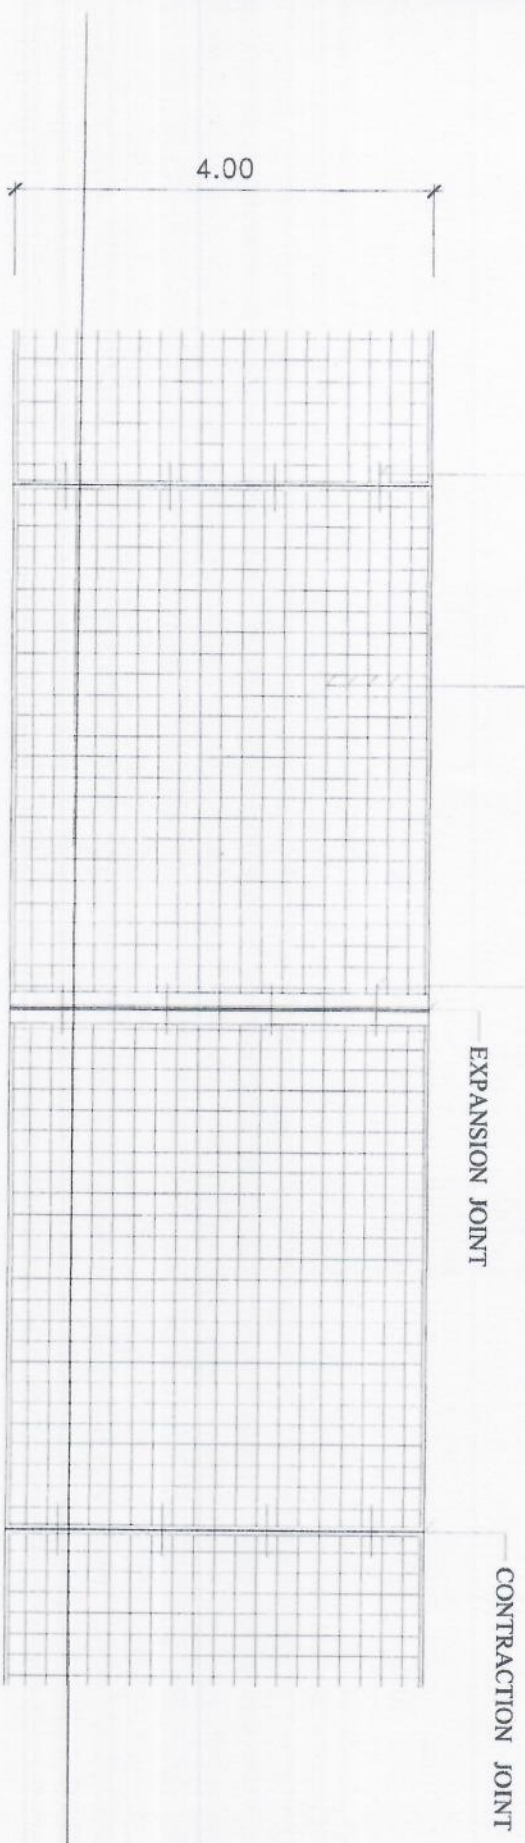

### แปลนการวางตะแกรงเหล็ก

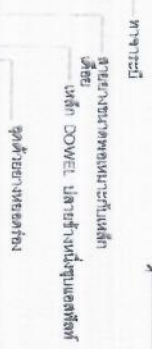


EXPANSION JOINT  
No. Scale  
(ทุกระยะ 100 เมตร)




### รูปตัด - ขยาย ตามขวางถนนแนว

No. Scale

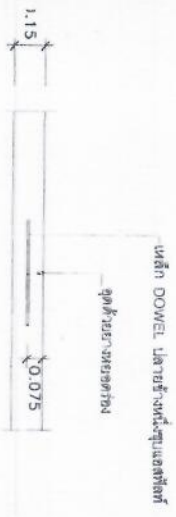

CONTRACTION JOINT  
No. Scale  
(ทุกระยะ 10 เมตร)

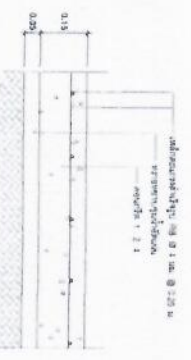

รายละเอียดของขอบถนนที่เสริมเหล็ก  
No. Scale



องค์การบริหารส่วนตำบล  
หนองกระเจ็ด

โครงการ  
ฝักริมถนนทางรถไฟแนวหลัก ฝักริม

สถานที่ก่อสร้าง  
พื้นที่ อ.หนองกระเจ็ด อ.ทับมา จ.นครราชสีมา

ผู้เขียน

วิศวกร  
(นายสุวิทย์ ไชยดี)  
ผู้ช่วยช่างโยธา

วันที่รับ  
วันที่ ๒๕/๑๐/๒๕๖๓  
หน้า ๗/๑๖ หน้า

ตรวจแบบ

ผู้เขียน  
(นายพลากร ช่างงาม)  
ผู้อำนวยการช่างโยธา


อนุมัติ  
(นายบรรณสิทธิ์ เกตุศรีวงค์)  
ปลัด อบต.หนองกระเจ็ด

แสดงแบบ  
- แปลนการวางตะแกรงเหล็ก


แบบเลขที่ 10/ 2567

วัน / เดือน / ปี 29/04/ 2567

แผ่นที่ 4 จำนวน 7

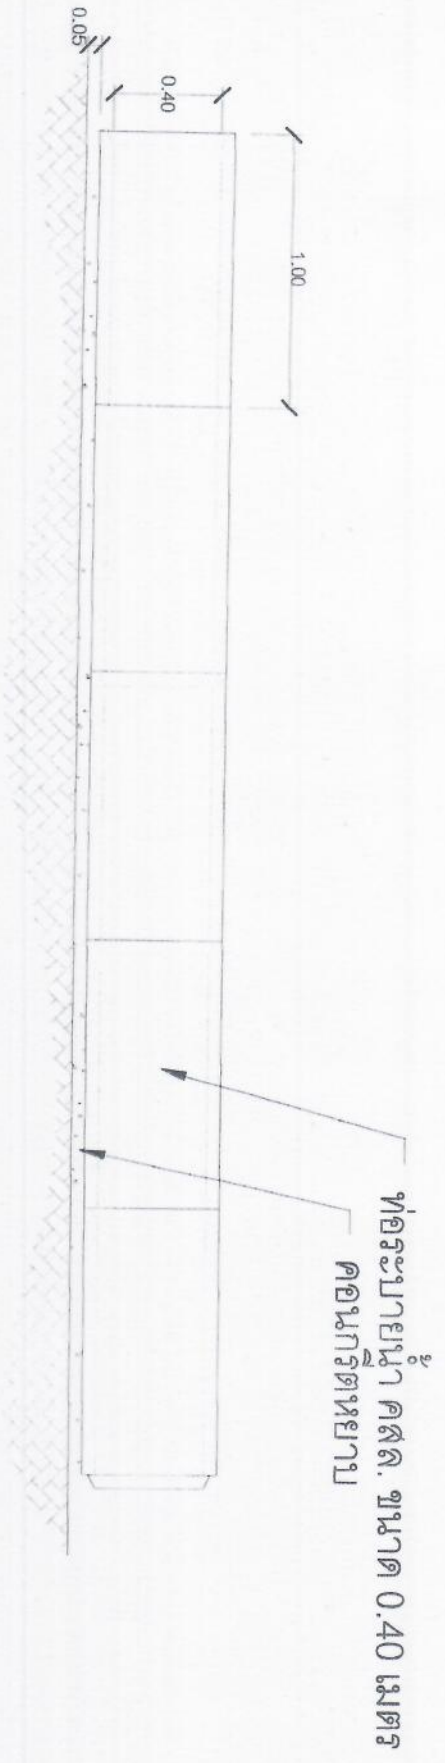

รูปด้าน ท่อระบายน้ำ คสล. ขนาด 0.40 เมตร

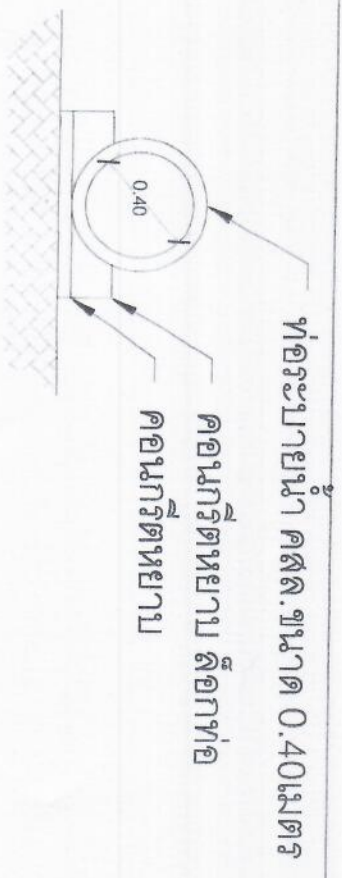

รูปตัด ท่อระบายน้ำ คสล. ขนาด 0.40 เมตร



องค์การบริหารส่วนตำบล  
หนองกระเจ็ด

โครงการ

ก่อสร้างถนนคอนกรีตเสริมเหล็ก หมู่ที่ ๔

สถานที่ก่อสร้าง

หมู่ที่ ๔ ถนนถนนเส้น ๙ บ้านดอน ๔ เขตคูน้ำ

ผู้เขียน

(นายสุริชัย ใจกล้า)  
ผู้ควบคุมช่างโยธา

วิศวกร

(นายสุริชัย ใจกล้า)  
ผู้ควบคุมช่างโยธา

ตรวจแบบ

(นายพลาท มงจันท)  
ผู้อำนวยการกองช่าง

เห็นชอบ

(นายบรรเทิง เกตุศรีวงศ์)  
ปลัด อบต.หนองกระเจ็ด

อนุมัติ

(นายจำเริญ เมืองถาวร)  
นายก อบต.หนองกระเจ็ด

แสดงแบบ

รูปด้าน ท่อระบายน้ำ คสล. ขนาด 0.40 เมตร  
รูปตัด ท่อระบายน้ำ คสล. ขนาด 0.40 เมตร

แบบเลขที่ 10/2567

วัน / เดือน / ปี 29/04/2567

แผ่นที่ 5 จำนวน 7



องค์การบริหารส่วนตำบล  
หนองกระเจ็ด

โครงการ  
ก่อสร้างระบบประปาชุมชน หมู่ ๕

สถานที่ก่อสร้าง

หมู่ ๕ เขตตำบลบ้านนา ๙ ตำบล

ผู้เขียน

(นายสุวิทย์ ไกลคำ)  
ผู้ช่วยช่างโยธา

วิศวกร

นายสุวิทย์ ไกลคำ  
0817178

ออกแบบ

(นายบรรณกิจ เกตุสว่าง)  
ปลัด อบต.หนองกระเจ็ด

เห็นชอบ

(นายบรรณกิจ เกตุสว่าง)  
ปลัด อบต.หนองกระเจ็ด

อนุมัติ

(นายสุวิทย์ เกตุสว่าง)  
นายก อบต.หนองกระเจ็ด

แสดงแบบ


รูปตัด-ขอย ด้านข้าง ของป้าย  
รายการประกอบแบบ

แบบเลขที่ 10/ 2567


วัน / เดือน / ปี

29/04/ 2567


แผ่นที่ 6 จำนวน 7

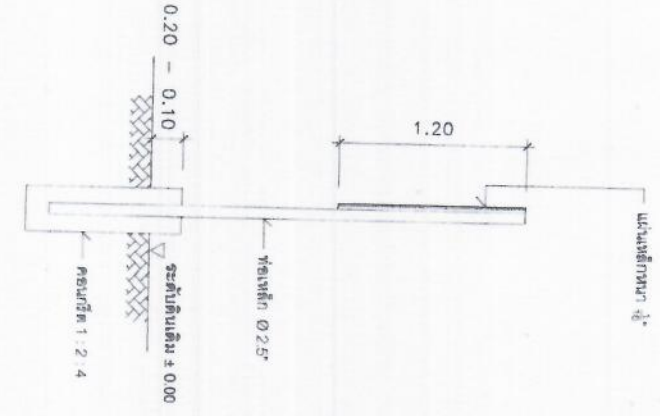

แบบติดตั้งด้านข้างป้าย  
มาตราส่วน 1 : 25

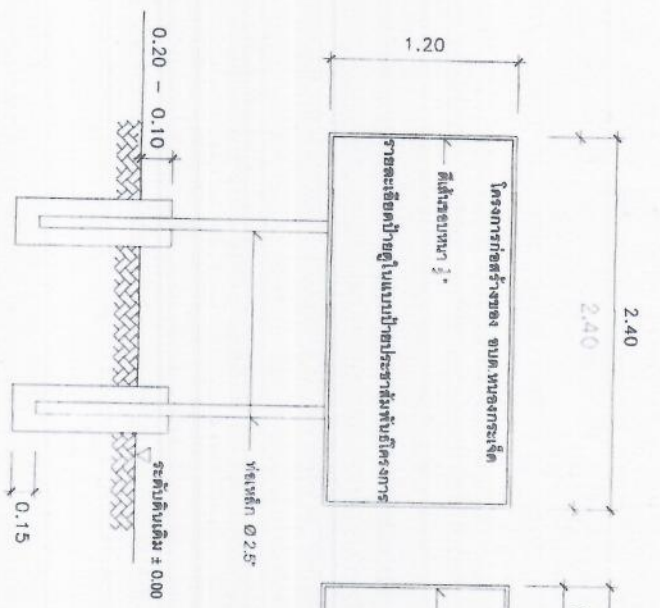


แบบติดตั้งหน้าป้าย  
มาตราส่วน 1 : 25

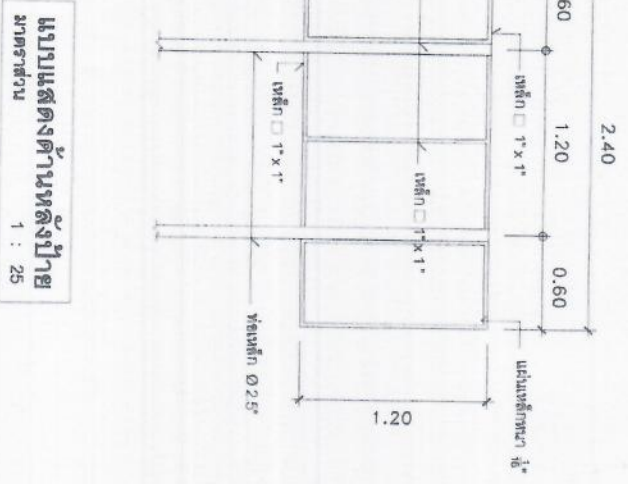

แบบติดตั้งด้านหลังป้าย  
มาตราส่วน 1 : 25

รายการประกอบแบบ

- 1.เสา หนึ่งป้ายทาสีเขียวทั้งสองด้านให้สีน้ำมัน ก่อนทาสีจริงผู้รับจ้าง ต้องทำการทาสีกับสีเดิมก่อน 1 ครั้ง จึงทำการทาสีจริง
- 2.ตัวหนังสือให้สีขาว (จัดตามความเหมาะสมกับตัวป้าย)
- 3.แผ่นเหล็กที่ให้มีขนาด กว้าง 1.20 เมตร ยาว 2.40 เมตรหนา 1/16"
- 4.ก่อนทำการปักป้ายโครงการผู้รับจ้างต้องทำการแจ้งผู้ควบคุมงานให้ทราบก่อน

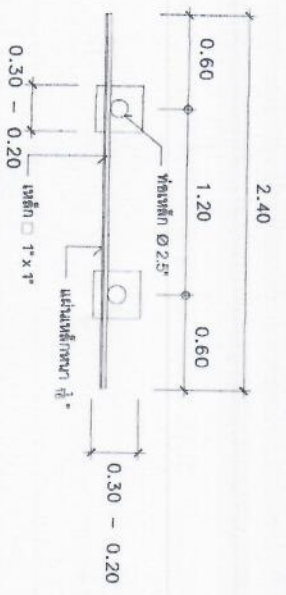

แบบติดตั้งแปดหน้าป้าย  
มาตราส่วน 1 : 25



องค์การบริหารส่วนตำบล  
หนองกระเจ็ด

โครงการ  
ก่อสร้างอาคารอเนกประสงค์ตำบลหนองกระเจ็ด

สถานที่ก่อสร้าง  
หมู่ ๕ ถนนสาย ๖ ตำบล ๕ อำเภอ ๕

ผู้เขียน  
(นายสุวิทย์ ไชยลา)  
ผู้ช่วยนายช่างโยธา

วิศวกร  
นายวิชาญ หงษ์อรุณ  
BE. 517๑

ตรวจแบบ  
(นายพศพล นิงงาม)  
ผู้ช่วยนายช่างโยธา

เขียนแบบ  
(นายประทีป เกตุศรีวงศ์)  
ปลัด อบต.หนองกระเจ็ด

อนุมัติ  
(นายสุวิทย์ ไชยลา)  
นายก อบต.หนองกระเจ็ด

แสดงแบบ  
นายชก อมต.หนองกระเจ็ด

หมายเหตุ  
- แบบก่อสร้างอาคารอเนกประสงค์นี้  
- โครงการก่อสร้างของ อบต. หนองกระเจ็ด  
- งานนี้ก่อสร้างเพื่อประโยชน์ส่วนรวม  
(เป็นสาธารณูปโภค)

วันที่ / เดือน / ปี  
29/04 / 2567

แบบที่  
7

จำนวน  
7

โครงการก่อสร้างขององค์การบริหารส่วนตำบลหนองกระเจ็ด

โครงการก่อสร้าง.....  
ปริมาณงาน.....  
งบประมาณ.....  
วงเงินสัญญา.....  
ผู้รับจ้าง.....  
ผู้ควบคุมงาน.....  
1..... (ประธานกรรมการ)  
2..... (กรรมการ)  
3..... (กรรมการ)  
4..... (กรรมการ)  
5..... (กรรมการ)

แบบป้ายประชาสัมพันธ์โครงการก่อสร้างขององค์การบริหารส่วนตำบลหนองกระเจ็ด

โครงการก่อสร้างขององค์การบริหารส่วนตำบลหนองกระเจ็ด

โครงการก่อสร้าง.....  
ปริมาณงาน.....  
สถานที่ก่อสร้าง.....  
ผู้รับจ้าง.....  
วงเงินสัญญา.....  
ผู้ควบคุมงาน.....  
อบต. หนองกระเจ็ด โทร 032-586-261 (นายวิชาญชก)

แบบป้ายติดประกาศเพื่อประชาสัมพันธ์(ป้ายชั่วคราว)